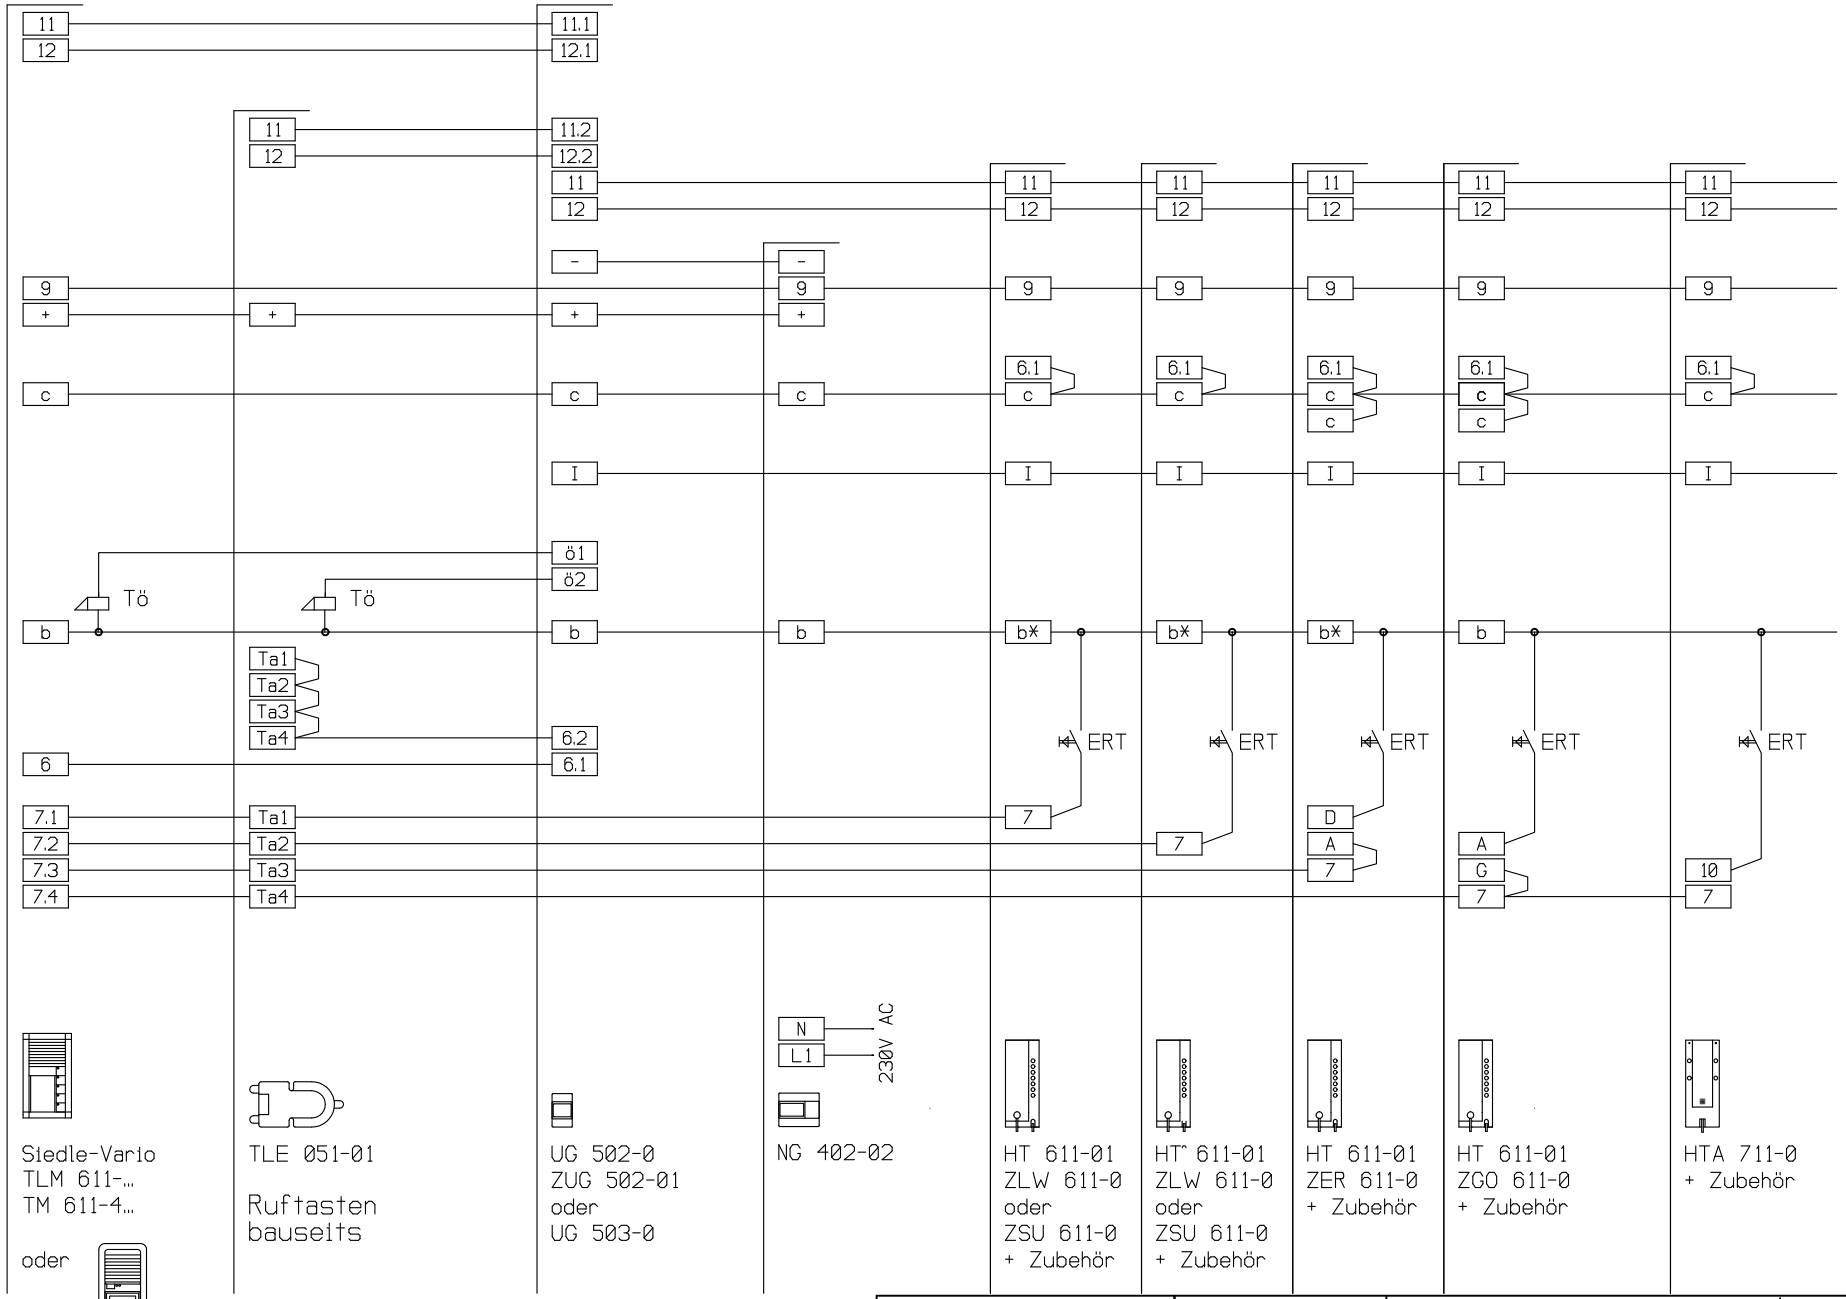

Bearbeiter : Simicak	Datum : 23.11.00	Außenschaltplan	Maßst: %
			Blatt: 1/1
SSS SIEDLE S.Siedle & Söhne Telefon- und Telegrafenwerke Stiftung & Co 78120 Furtwangen		AS-2/53-2 mit TLE051	
		Dateiname : *.fcw	

CAD - Design FCAD32