



Im AS-Plan nicht eingezeichnete Klemmen werden nicht angeschlossen. Diese werden erst beschaltet, wenn zusätzliche Funktionen (SFC, CTÜ, Video) in der Anlage realisiert werden.

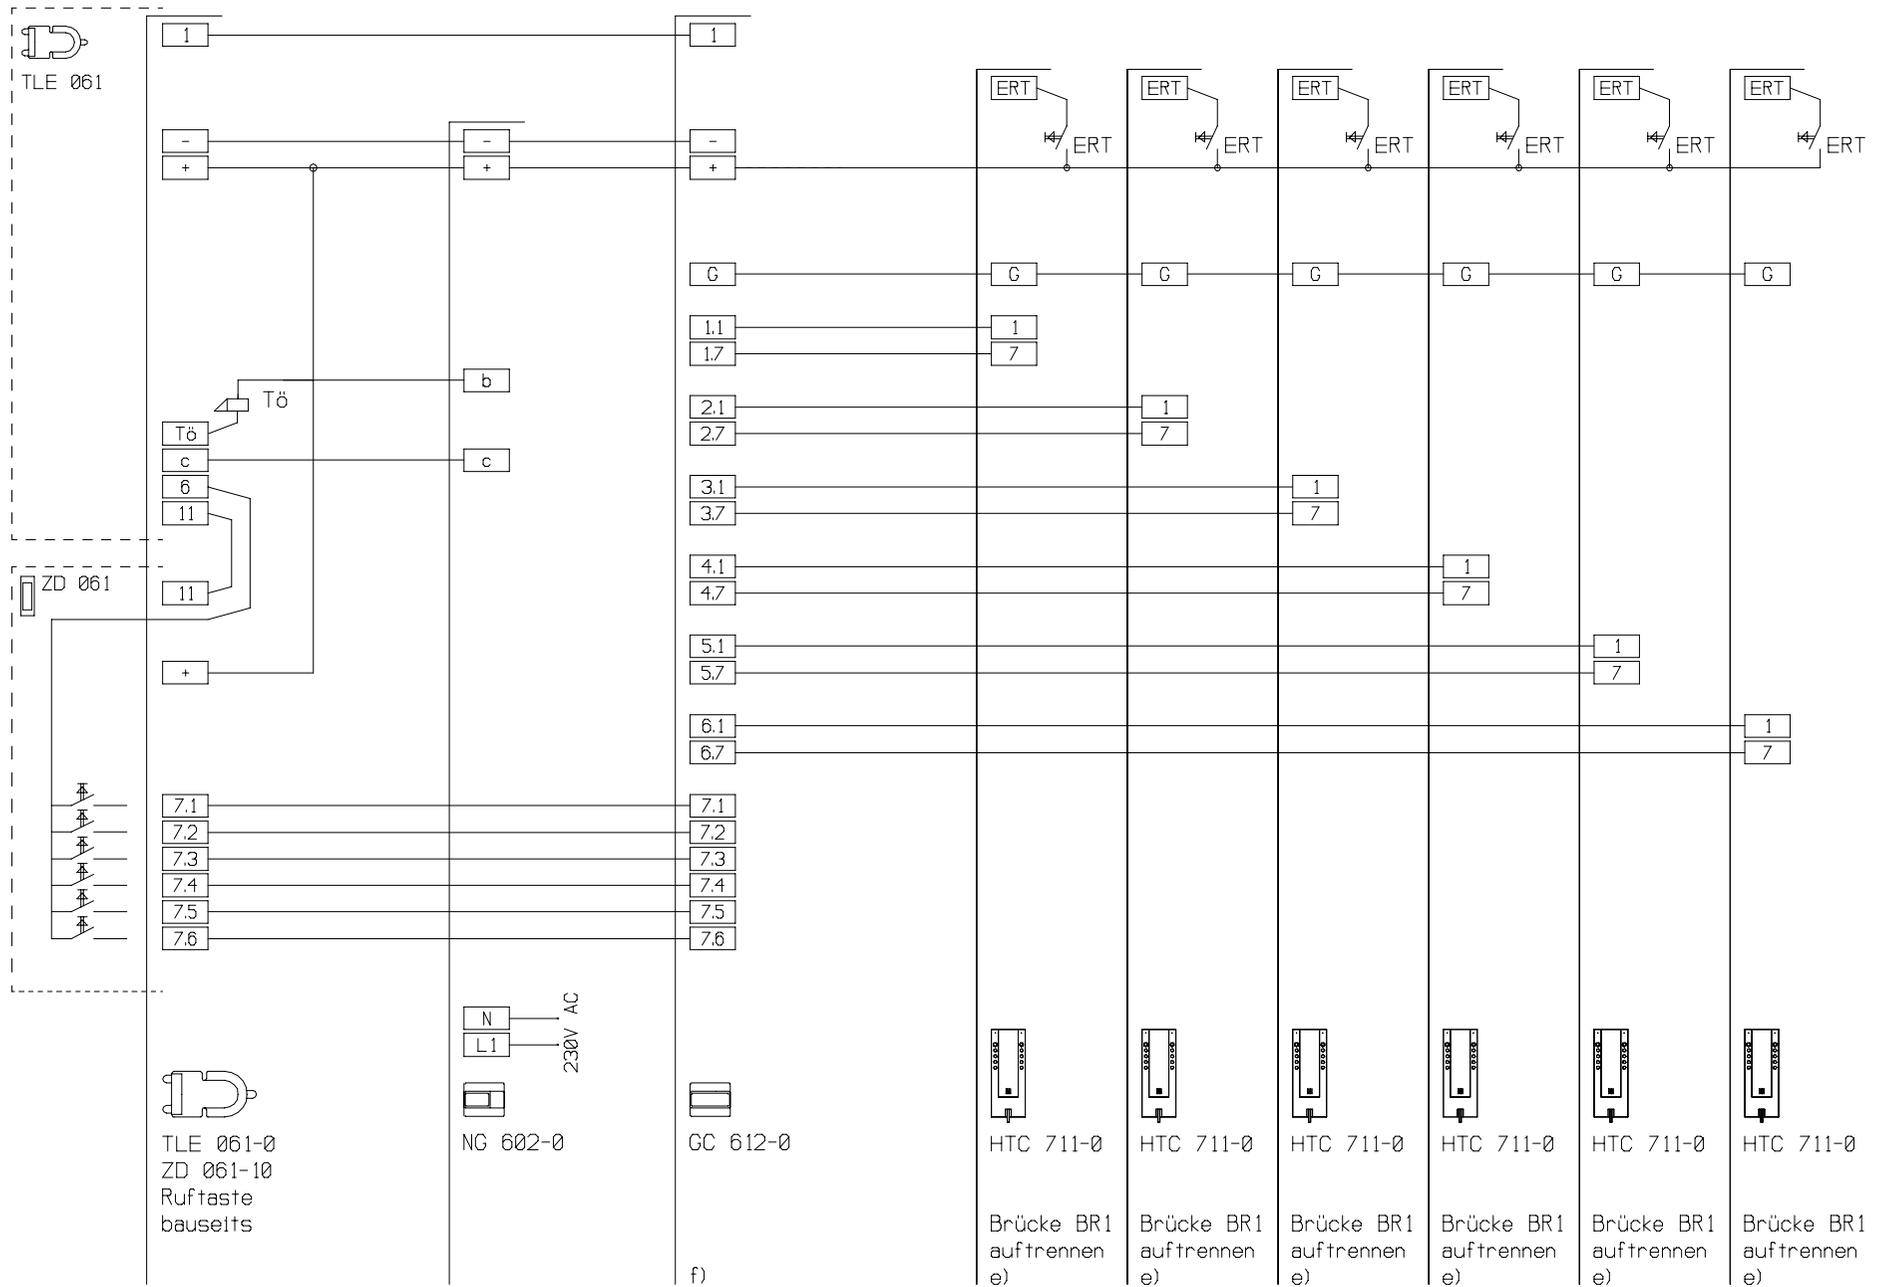


TLE 061-0
ZD 061-10
Ruftaste
bauseits

N
L1
230V AC
NG 602-0


GC 612-0
f)

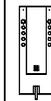


HTC 711-0
Brücke BR1
auftrennen
e)

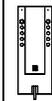


HTC 711-0
Brücke BR1
auftrennen
e)

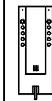


HTC 711-0
Brücke BR1
auftrennen
e)

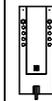

HTC 711-0
Brücke BR1
auftrennen
e)

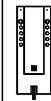

HTC 711-0
Brücke BR1
auftrennen
e)

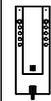

HTC 711-0
Brücke BR1
auftrennen
e)